


Il seguente appartamento è disegnato in scala 1:100
 Indica le dimensioni reali dei singoli ambienti (in centimetri), calcola la superficie di ciascuno dei vani e la superficie totale dell'appartamento escluso i muri. Riporta i dati nella tabella.

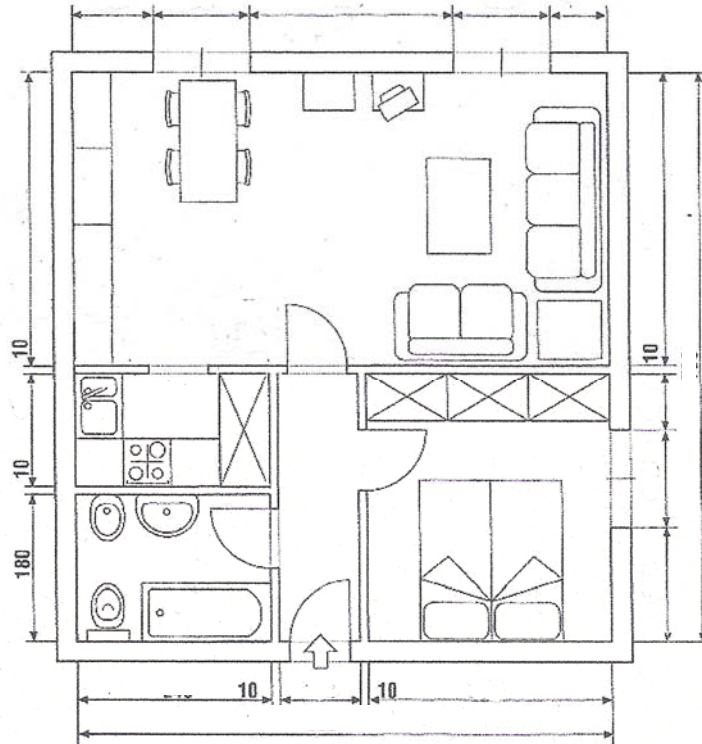

Vano	Dimensioni (m)	Superficie (m ²)
bagno	2,4 x 1,8	4,32
ingresso		
camera		
soggiorno		
cucina		
Superficie totale		